



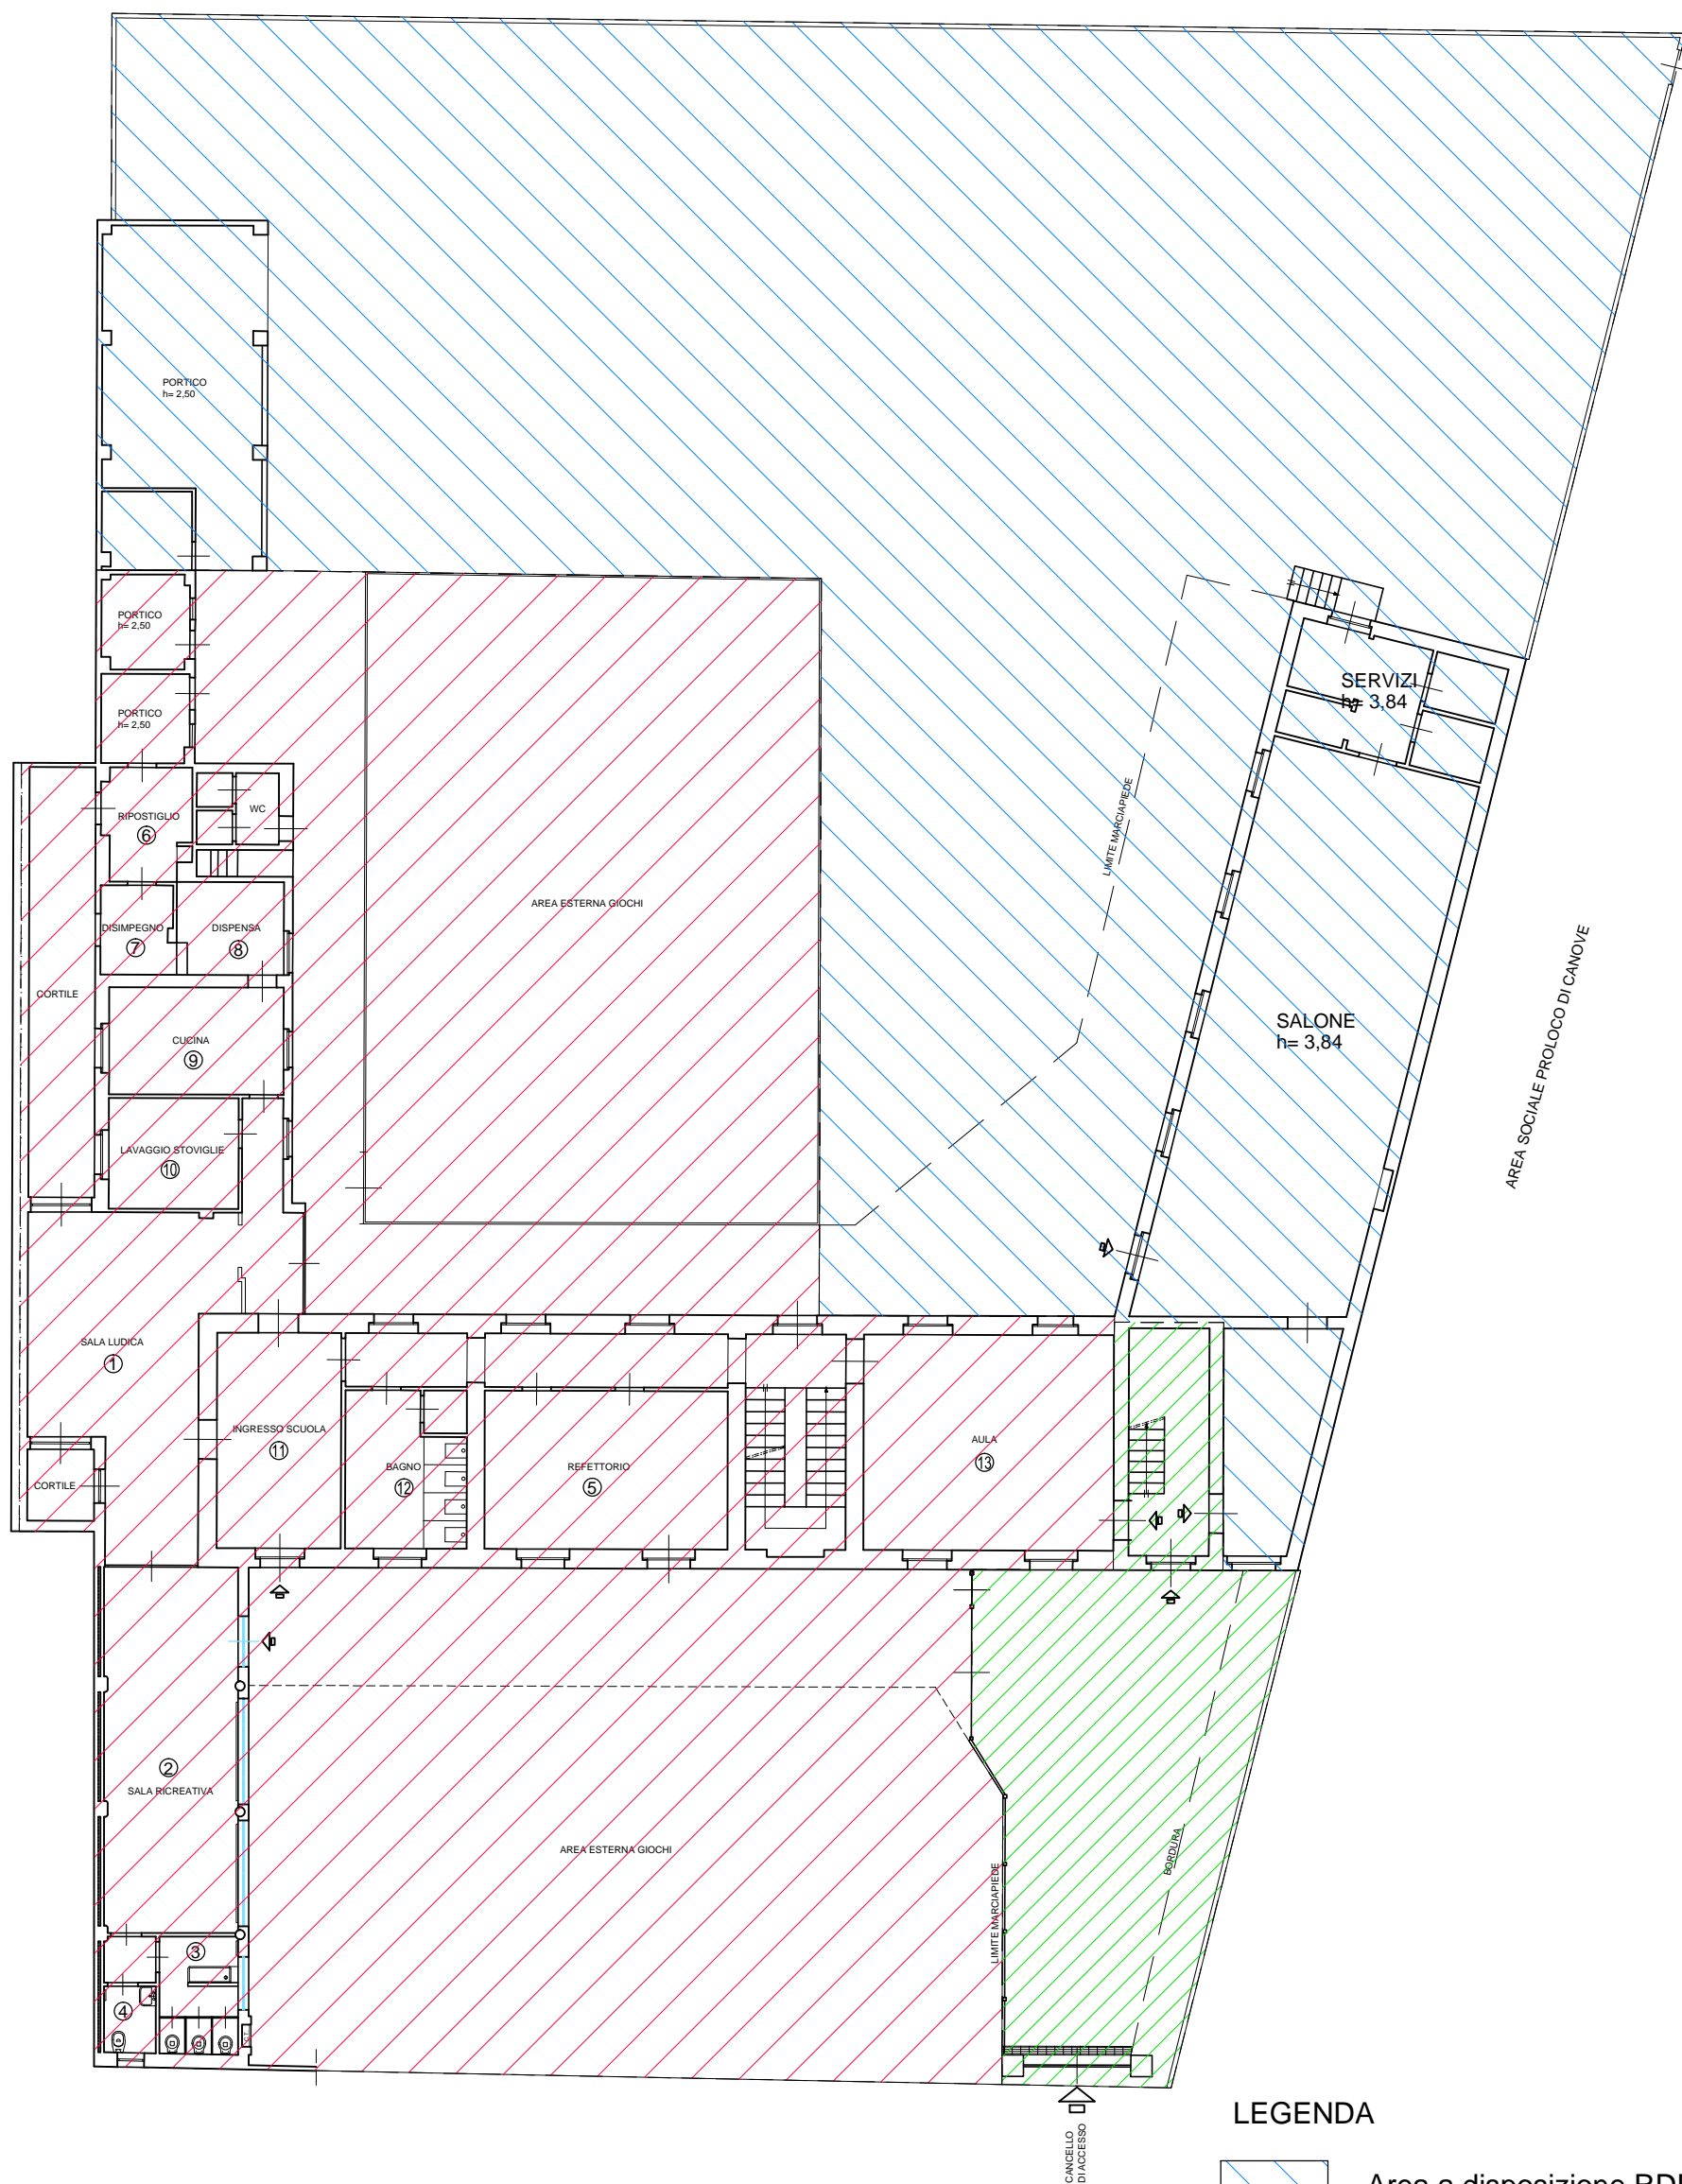

PIANTA PIANO TERRA
Scala 1:200

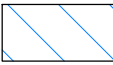

LEGENDA

-  Area a disposizione RDR
-  Area a disposizione Scuola Materna
-  Area in comune